


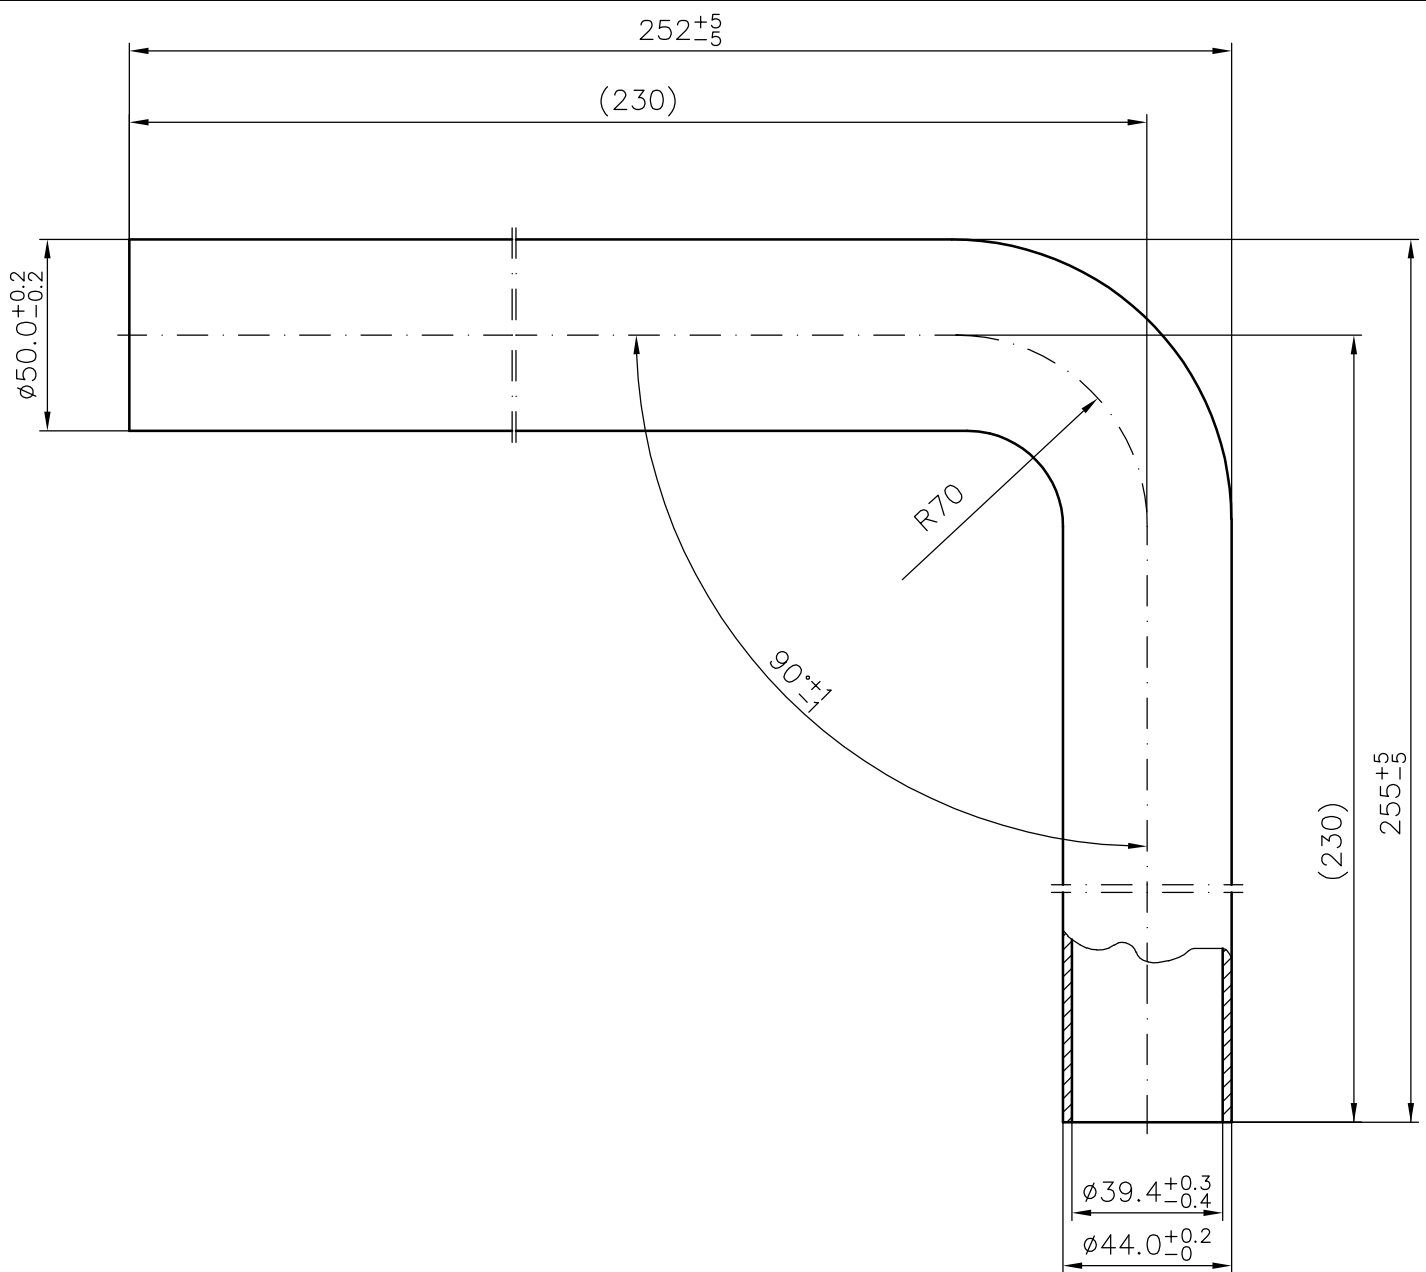

Rohrmaß $\varnothing 44 \times 2,3 \times 440$

8139005061	0000500013	02 171 01 0000	EH 936 70 0001	weiß	
Art. Nr. SKS	Teil Nr. Vormat.	Art. Nr. Kunde (einzeln)	Art. Nr. Kunde (lose)	Farbe	
Zulässige Abweichung: mittel DIN 7168			Kundenname Eisenberg		
		 TELEFON: 02933/831-0 TELEFAX: 02933/831-115	Rohrbogen		
			50/44 Baulänge 230/230		
			Material Hart-PVC	Zeichnungsnummer 8001 0050 01	Maßstab 1:2
			FREIGABE		
			Be		
			A		
			V		
			Betr.		
			Datei		
			signature		
01	Zchnng. aktualisiert	06.11.00	Freigegebene aus EDV erstellte Zeichnung, Kundenfreigabe liegt vor.		
Index	Änderung	Dat.	Datei	80050.dwg	